


**Проект межевания квартала в пос .Ишня по
ул.Комсомольская .
План М1:1000.**

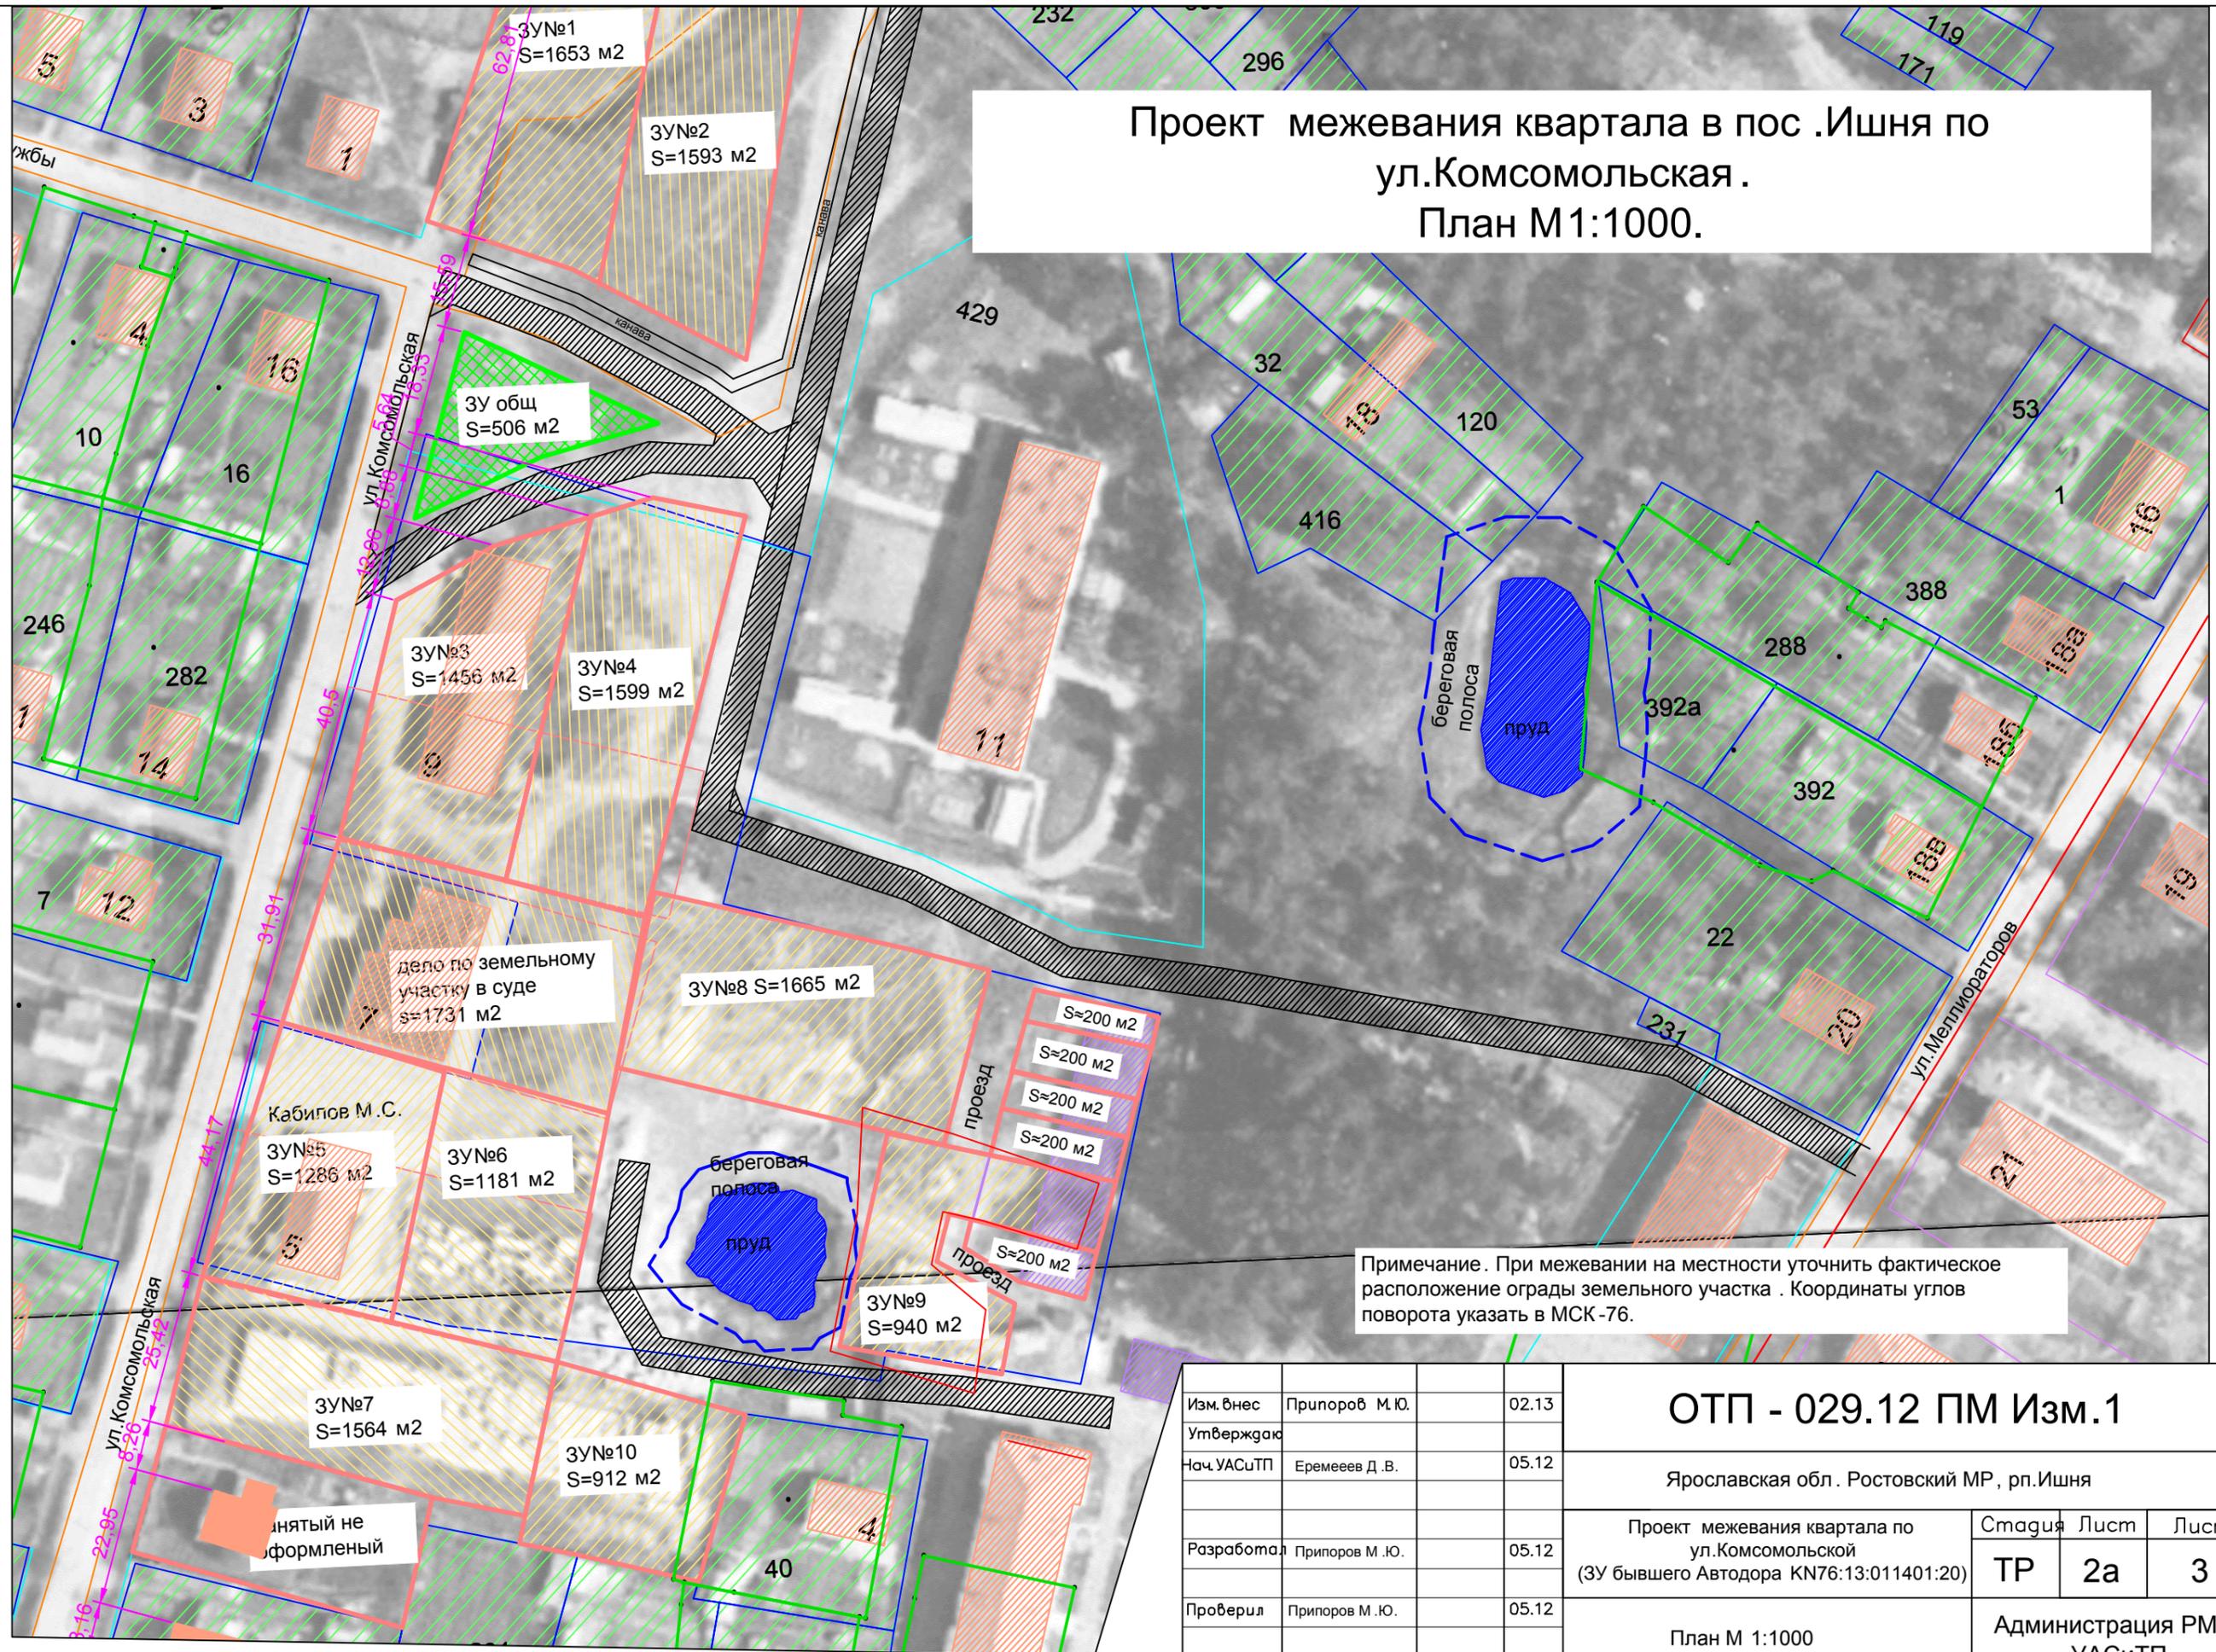

Примечание. При межевании на местности уточнить фактическое расположение ограды земельного участка . Координаты углов поворота указать в МСК -76.

| | | | | | | |
|-------------|----------------|-------|---|-----------------------------|------|--------|
| Изм. внос | Припоров М.Ю. | 02.13 | ОТП - 029.12 ПМ Изм.1 | | | |
| Утверждаю | | | | | | |
| Нач. УАСиТП | Еремеев Д.В. | 05.12 | Ярославская обл. Ростовский МР, рп.Ишня | | | |
| Разработал | Припоров М.Ю. | 05.12 | Проект межевания квартала по ул.Комсомольской (ЗУ бывшего Автодора КН76:13:011401:20) | Страница | Лист | Листов |
| Проверил | Припоров М.Ю. | 05.12 | | ТР | 2а | 3 |
| Выполнил | Степанова А.С. | 05.12 | План М 1:1000 | Администрация РМР УАСиТП | | |