


Схема благоустройства территории  
(М 1:500)

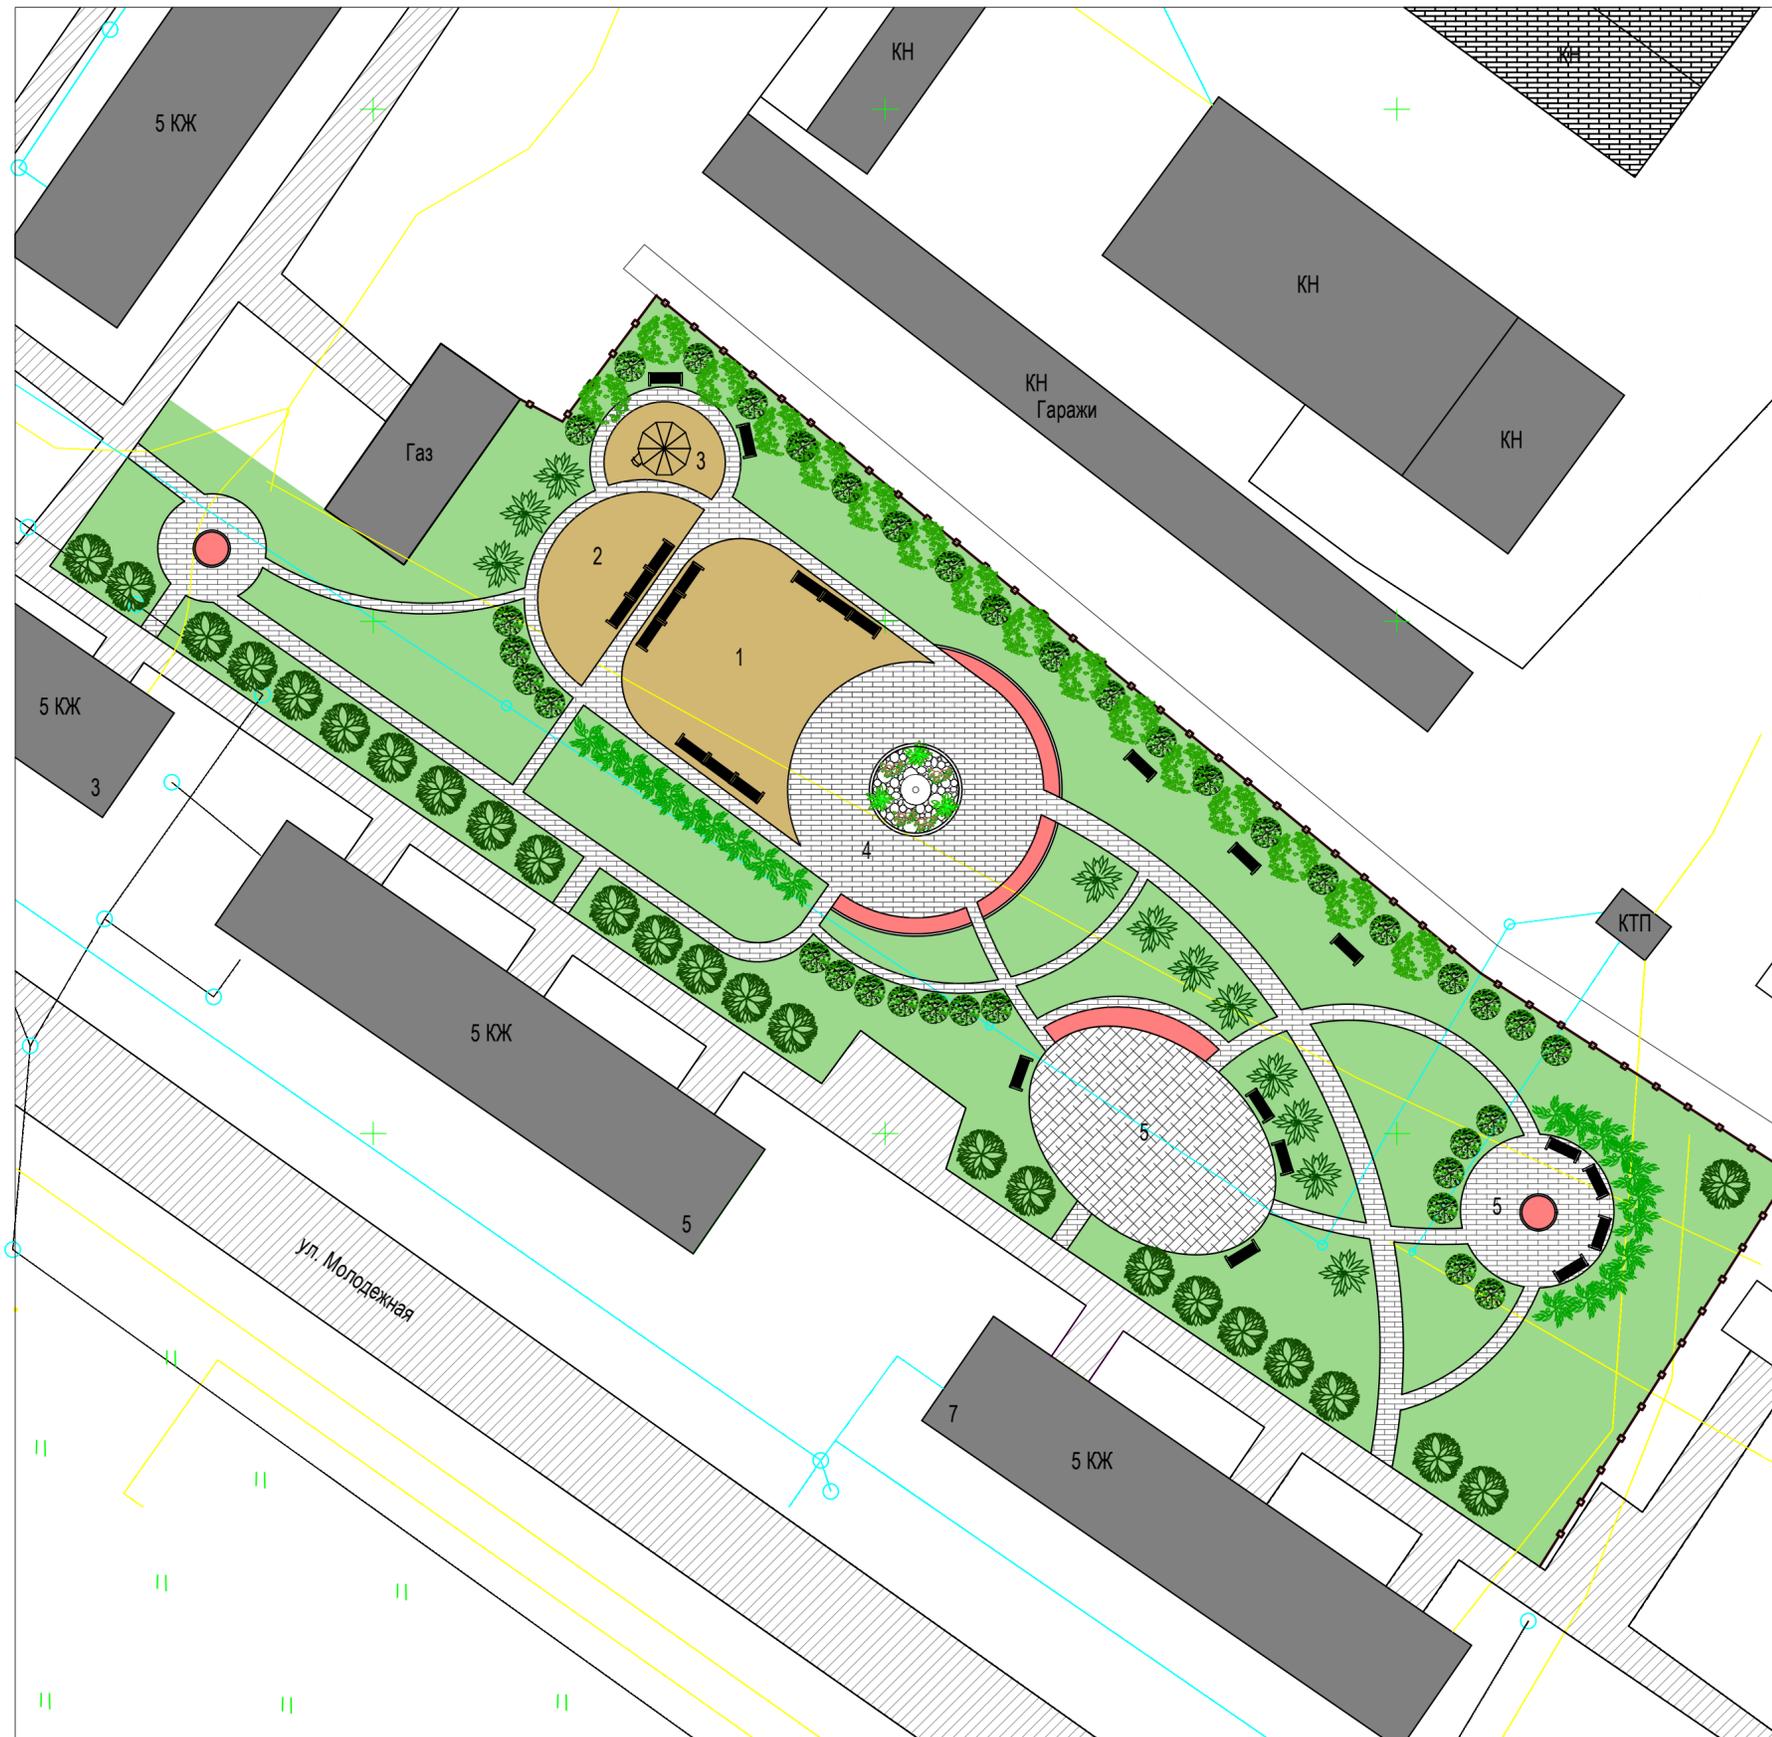

Условные обозначения:



-  Существующий проезд
-  Проектируемые пешеходные дорожки и площадки с покрытием тротуарной плиткой "СИЯН"
-  Проектируемые площадки с песчаным покрытием
-  Газоны
-  Кустарник рядовой посадки
-  Цветник
-  Рокарий, скрывающий в летнее время подставку для новогодней елки
-  Лиственные деревья
-  Хвойные деревья

- 1 Детская площадка с игровым комплексом
- 2 Спортивная площадка с тренажерами и турниками
- 3 Площадка с песочницей
- 4 Площадка центральная со строенной подставкой для новогодней елки
- 5 Площадка для отдыха
- 6 Площадка для катания на роликах

						892 - 2015					
						Ярославская обл., Ростовский район, п. Ишня					
Изм.	Кол. уч.	Лист	№ док.	Подп.	Дата	Благоустройство территории под сквер в п. Ишня					
Исполнил	Ионина Ю.А.								Стадия	Лист	Листов
ГАП	Григорьев О.Н.										
Руководитель	Пилюгин И.С.					Схема благоустройства территории					
						Проектно-конструкторское бюро Пилюгина г. Тутаев					